

Схема укладки пересечения глухого типа Р65 марки 2/9 колеи 1520 мм пр. Кз1684.00.000


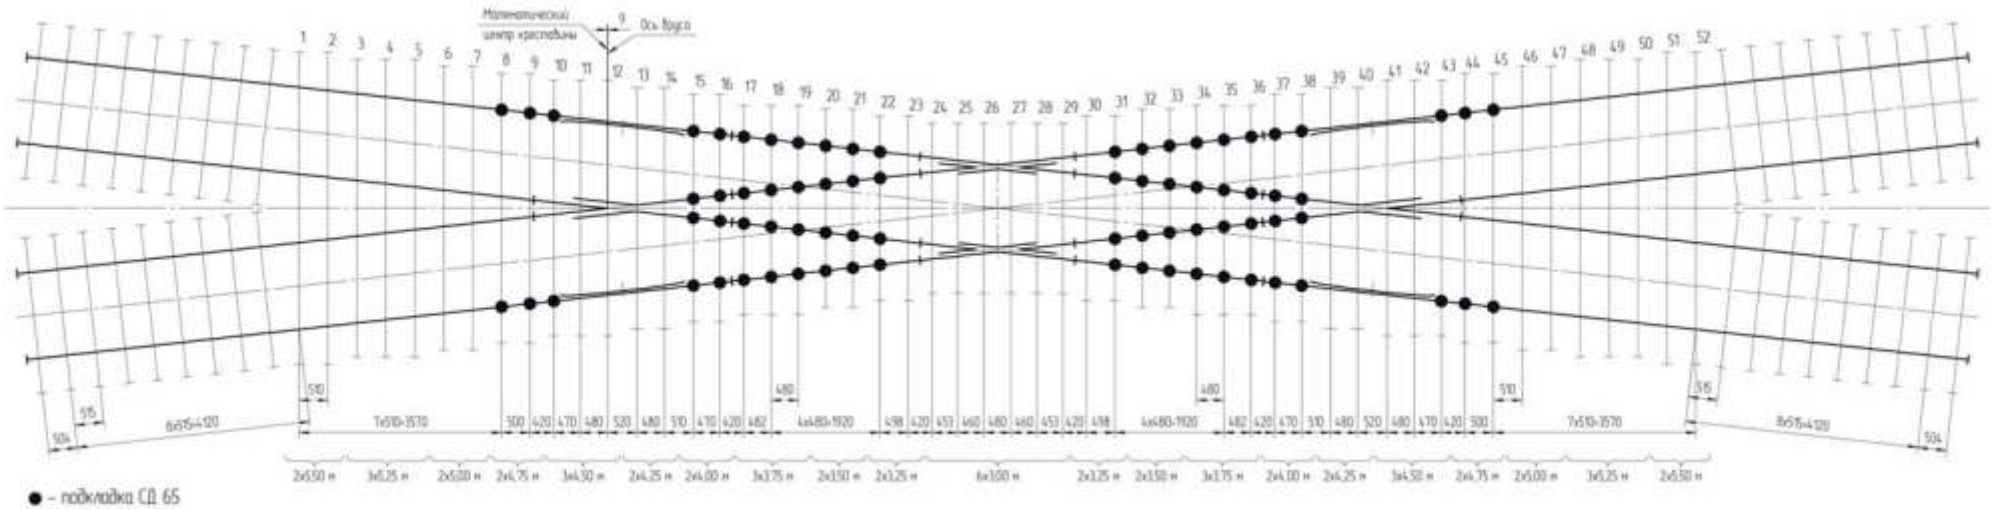


Схема геометрических размеров пересечения глухого типа Р65 марки 2/9 колеи 1520 мм пр. Кз1684.00.000

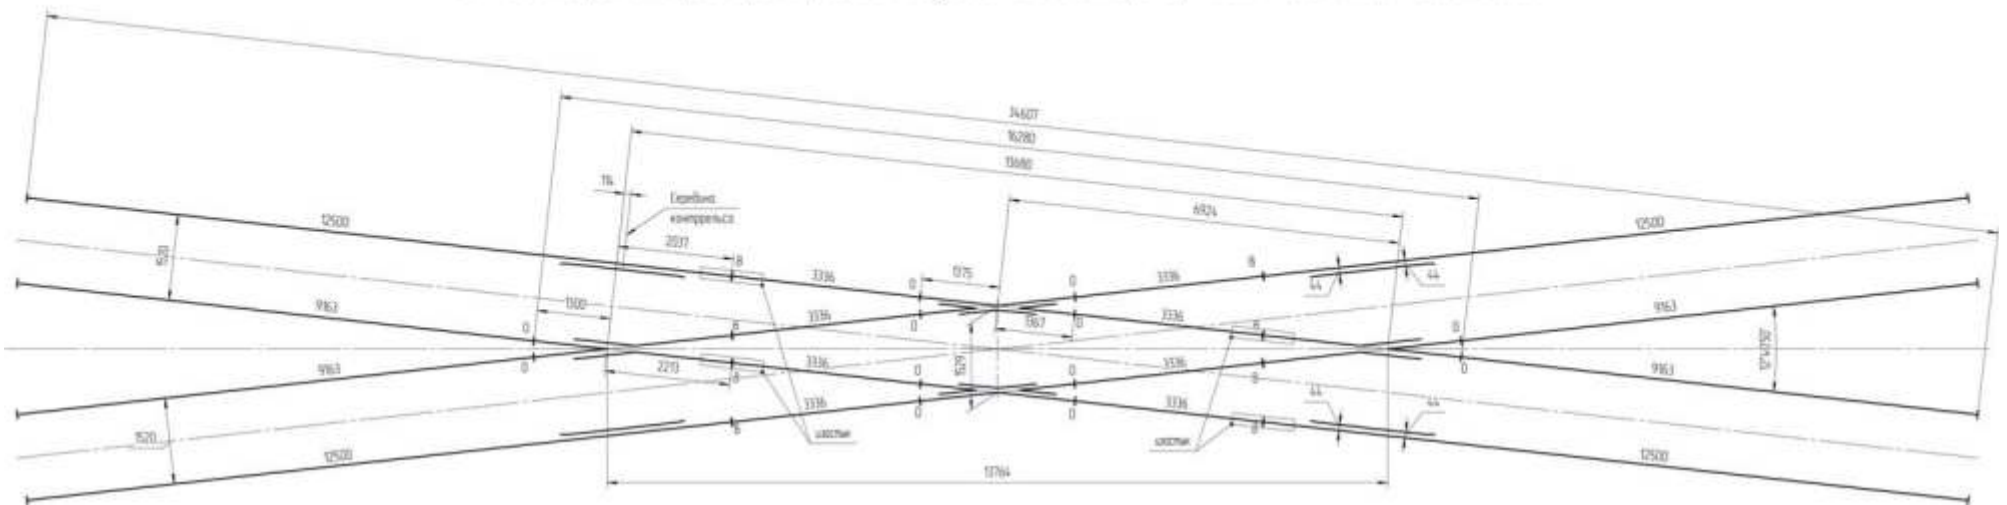

Any configuration options based on the Customer's needs, requested in accordance with the established procedure are allowed.