



Схема укладки стрелочного перевода типа Р65 марки 1/9 колеи 1524 мм пр. ЛПТП.665121.101КзМ; (-01)

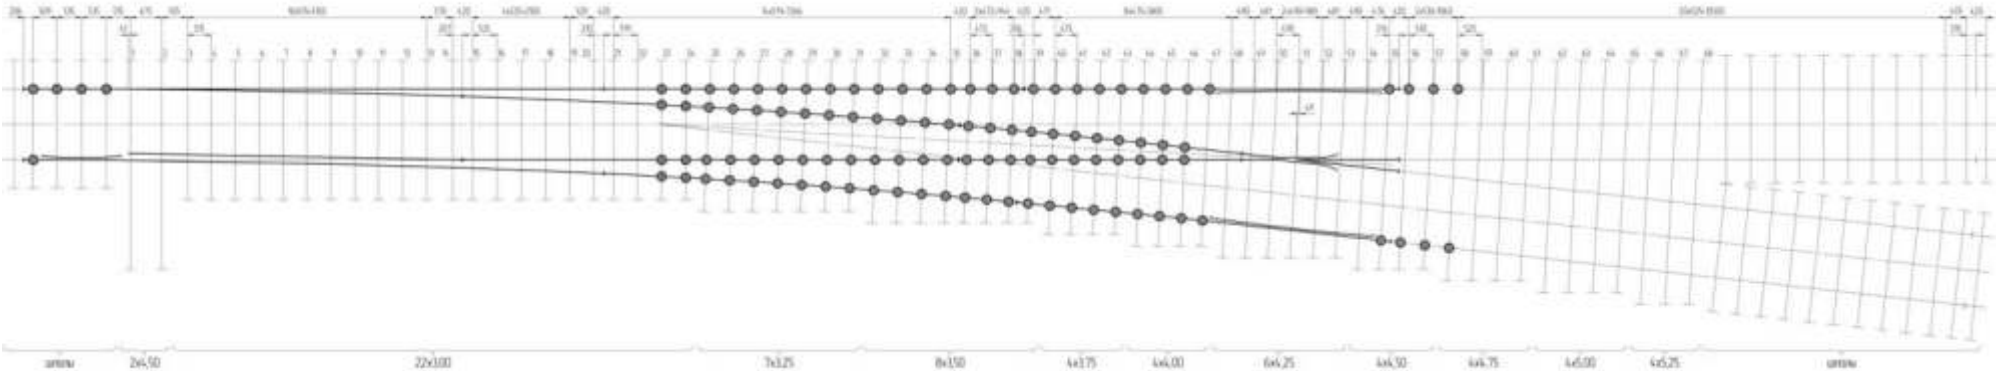

● - шпала № 65

Схема геометрических размеров стрелочного перевода типа Р65 марки 1/9 колеи 1524 мм пр. ЛПТП.665121.101КзМ; (-01)

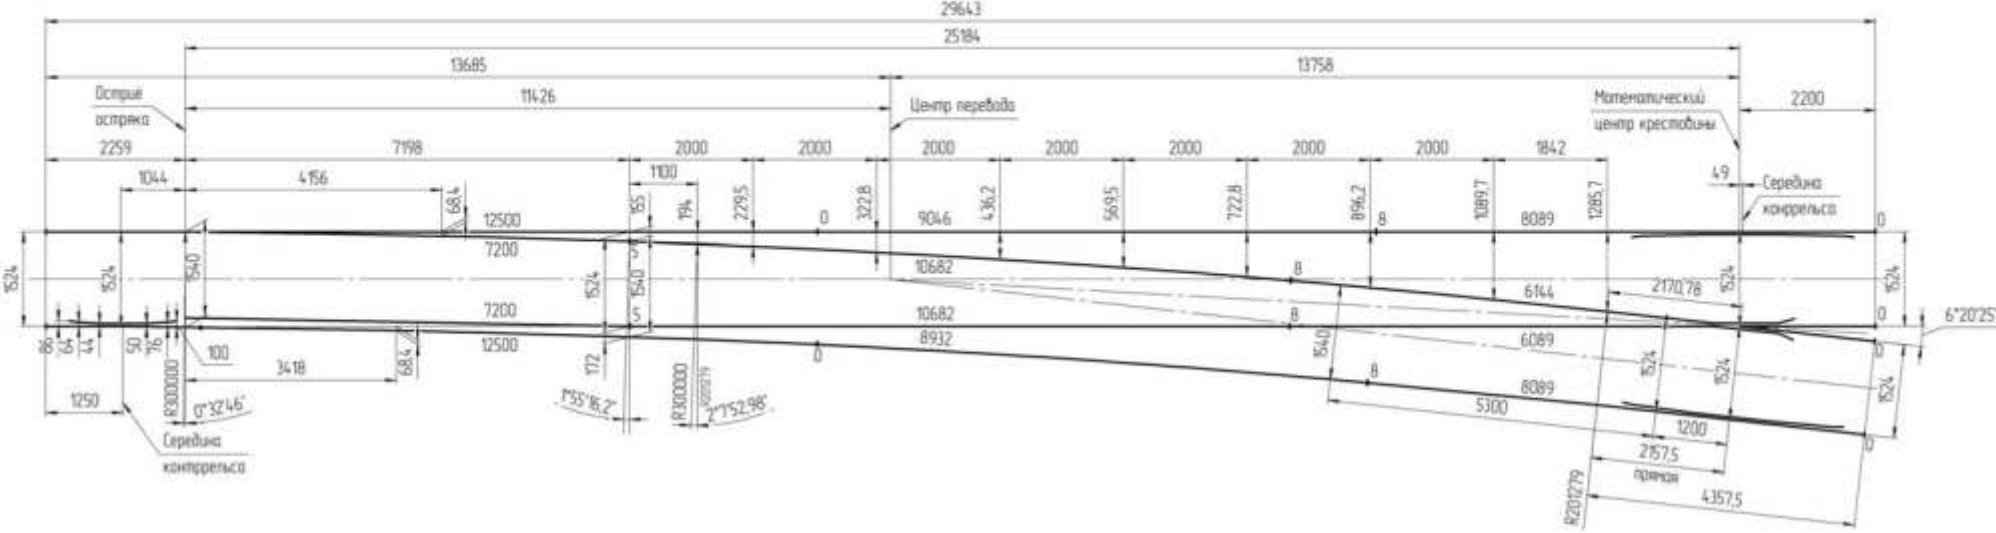

Any configuration options based on the Customer's needs, requested in accordance with the established procedure are allowed.