Схема укладки пересечения глухого типа Р65 марки 2/11 колеи 1520 мм пр. Kz1683.00.000

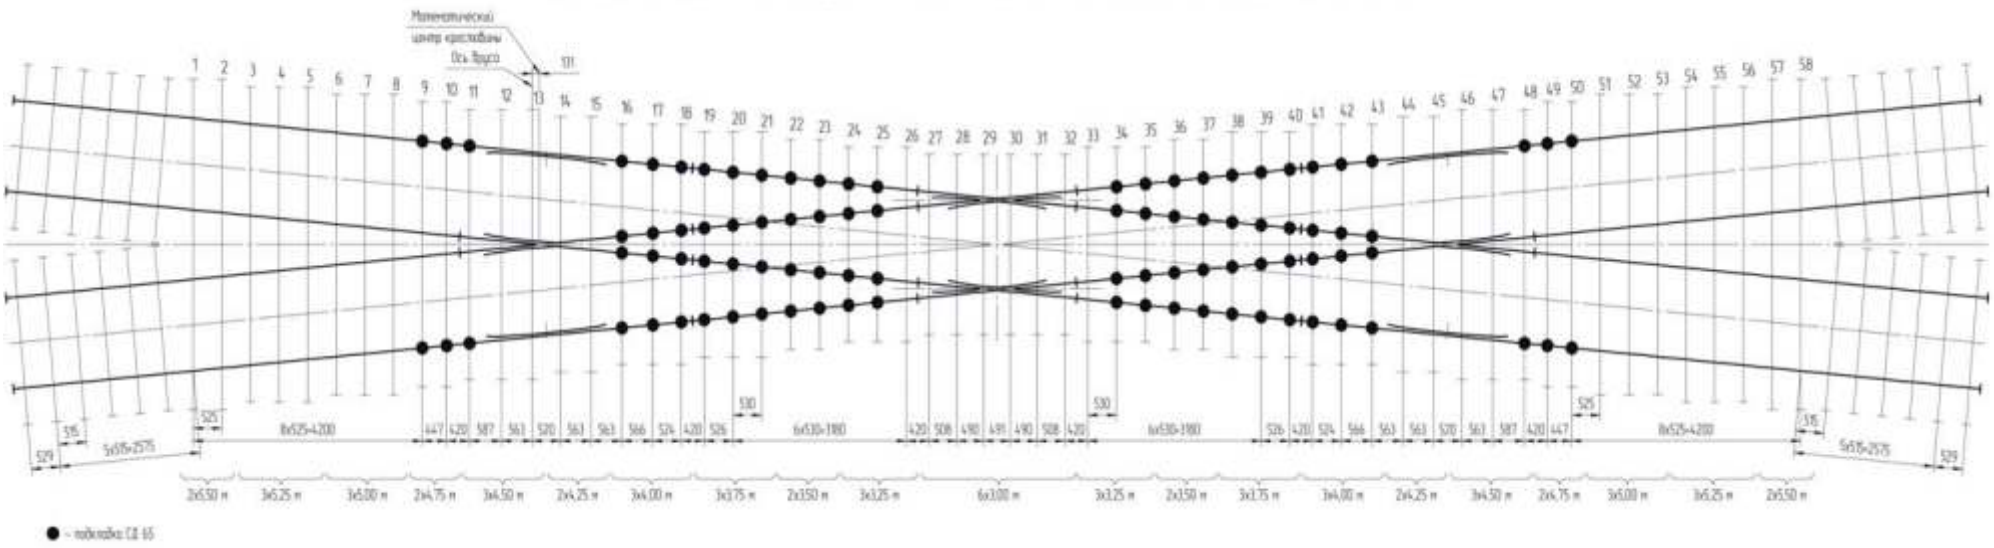

Схема геометрических размеров пересечения глухого типа Р65 марки 2/11 колеи 1520 мм пр. Kz1683.00.000

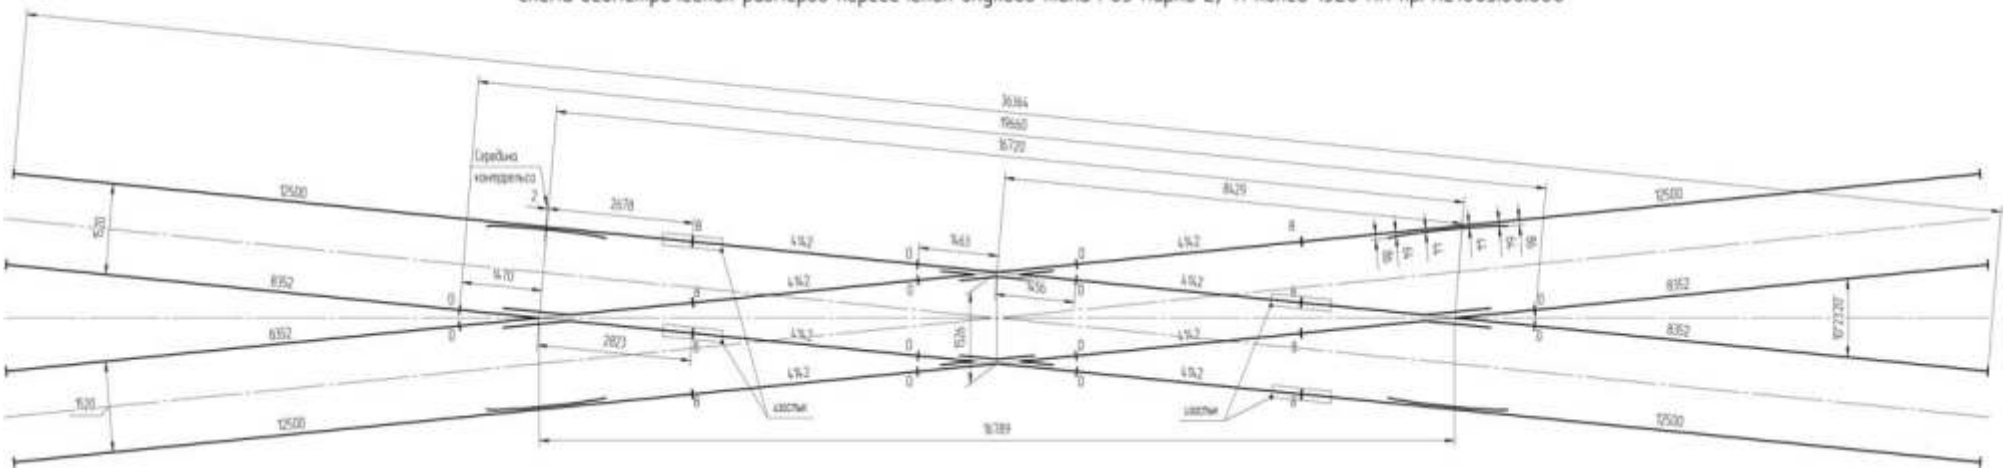

Допускаются любые варианты комплектации
согласно потребности заказчика, оформленные в установленном порядке.