

Схема укладки пересечения глухого типа Р65 марки 2/9 колеи 1520 мм пр. Kz1684.00.000


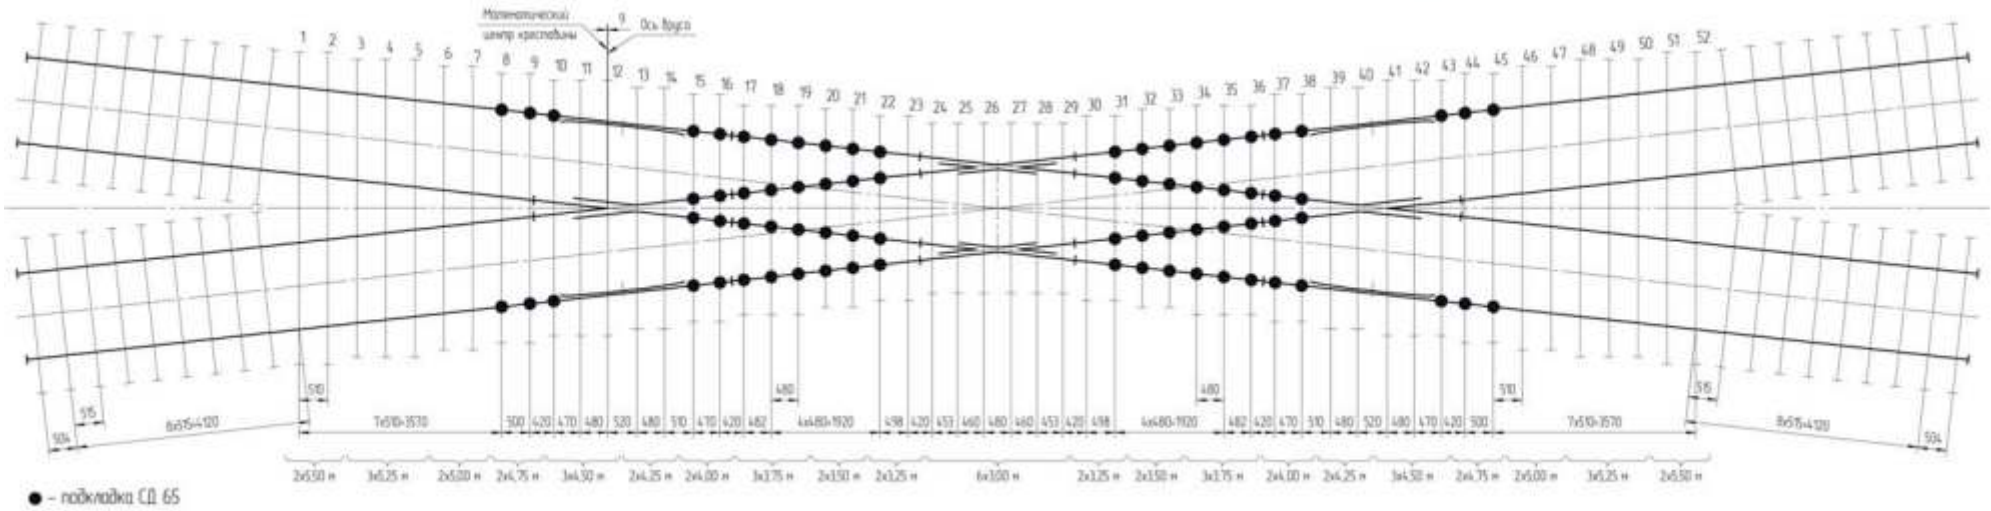


Схема геометрических размеров пересечения глухого типа Р65 марки 2/9 колеи 1520 мм пр. Kz1684.00.000

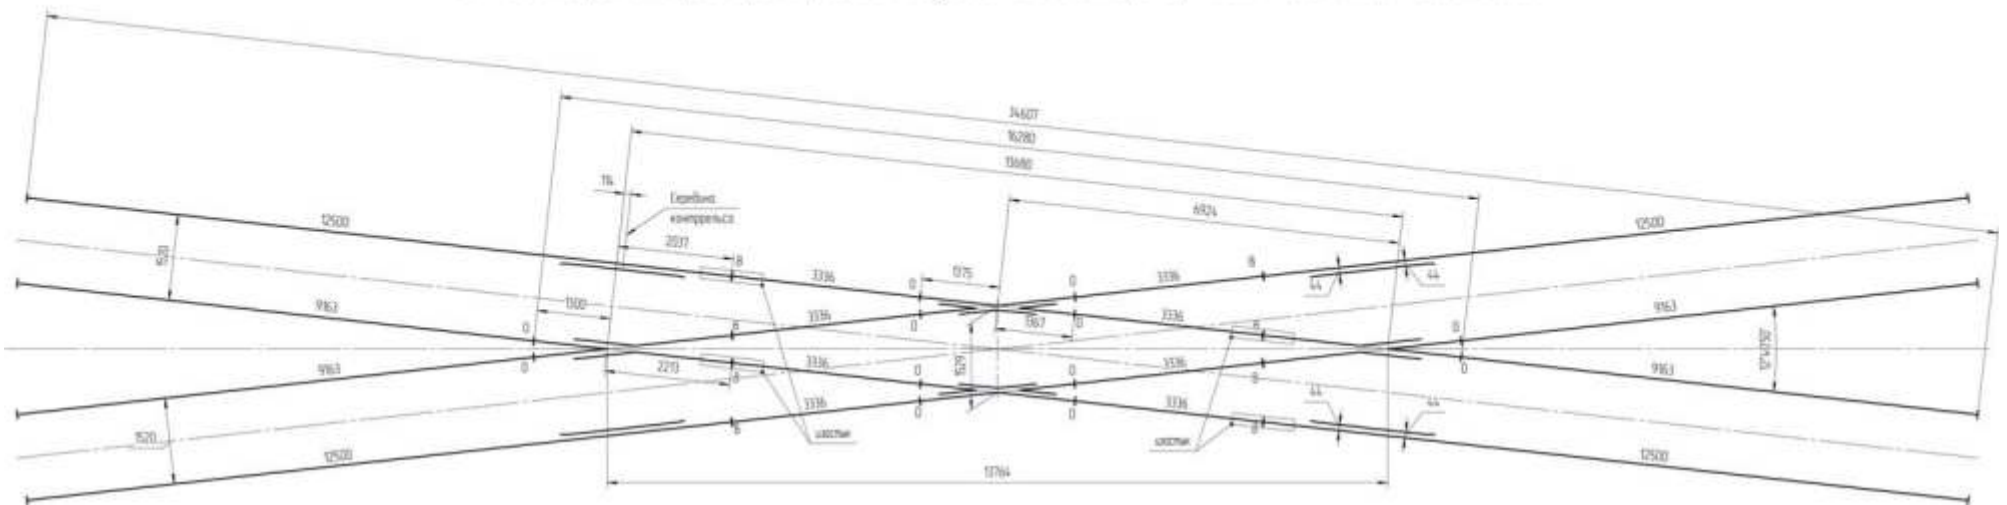

Допускаются любые варианты комплектации согласно потребности заказчика, оформленные в установленном порядке.