

Схема укладки стрелочного перевода типа P65 марки 1/9 колеи 1524 мм пр. ЛПТП.665121.101КзМ-02, (-03)


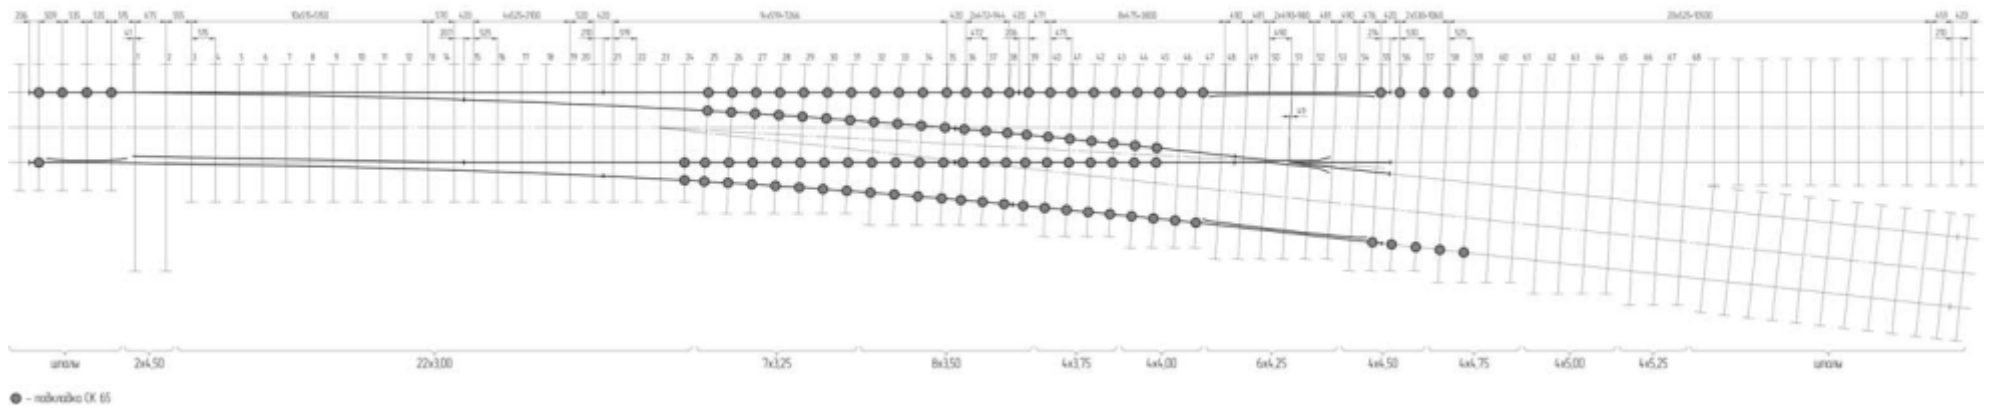


Схема геометрических размеров стрелочного перевода типа P65 марки 1/9 колеи 1524 мм пр. ЛПТП.665121.101КзМ-02, (-03)

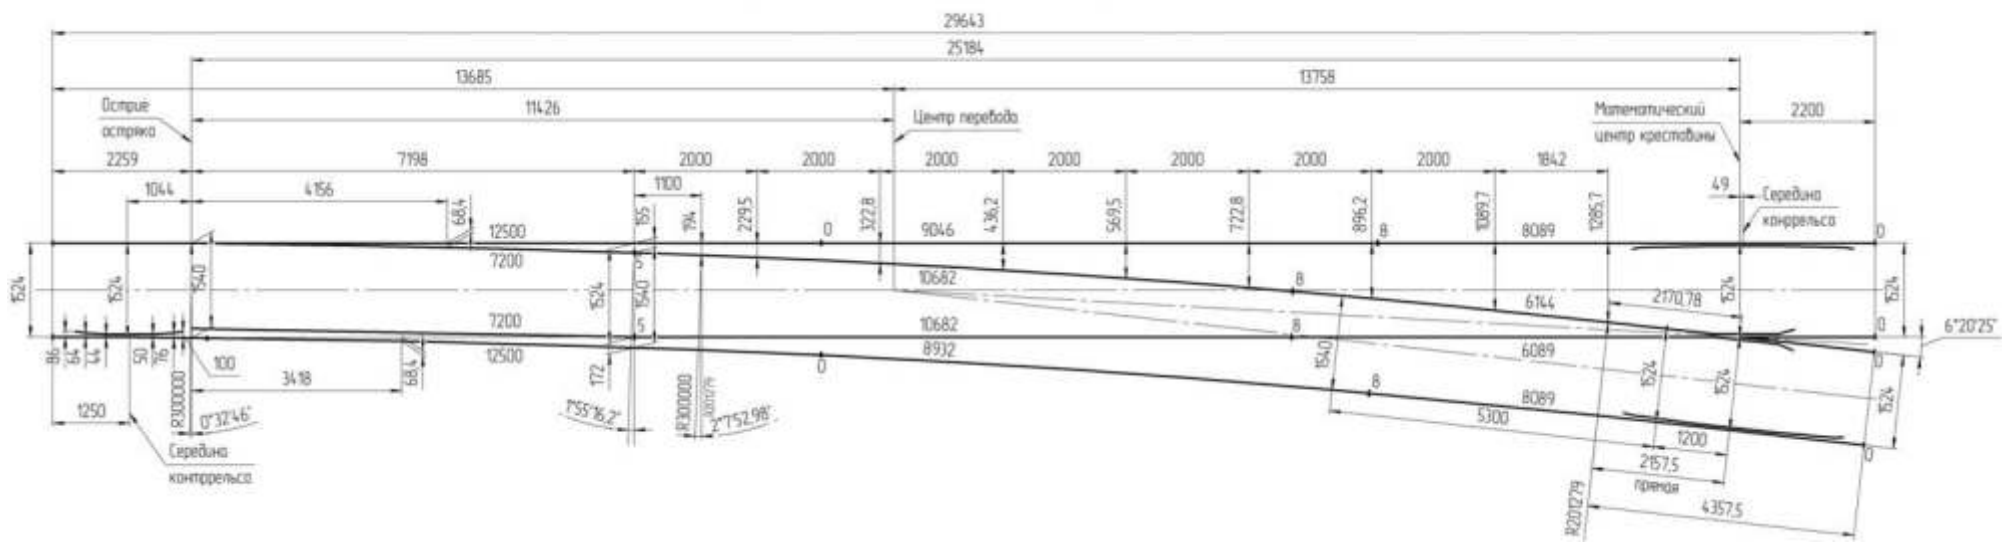

Допускаются любые варианты комплектации согласно потребности заказчика, оформленные в установленном порядке.