

Схема укладки стрелочного перевода типа Р65 марки 1/11 на ж.д. брусьях пр. Кz2750.00.000-02; (-03; -04; -05)


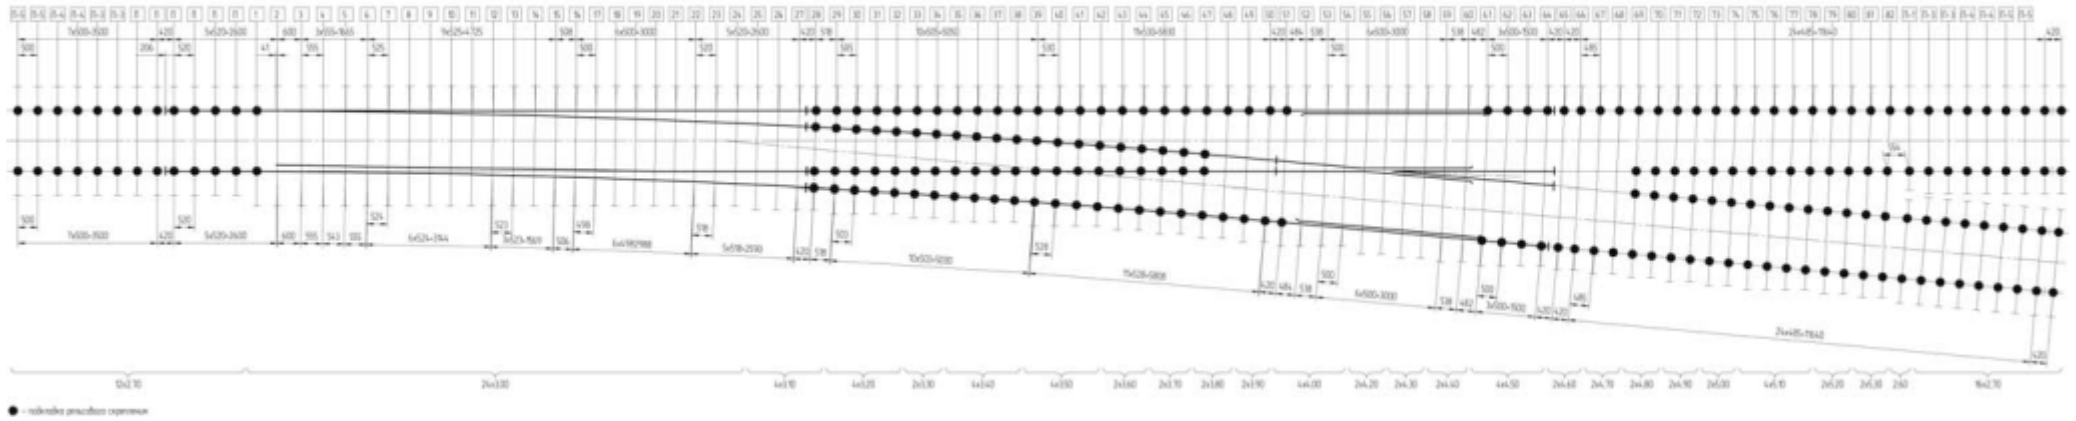


Схема геометрических размеров стрелочного перевода типа Р65 марки 1/11 на ж.д. брусьях пр. Кz2750.00.000-02; (-03; -04; -05)

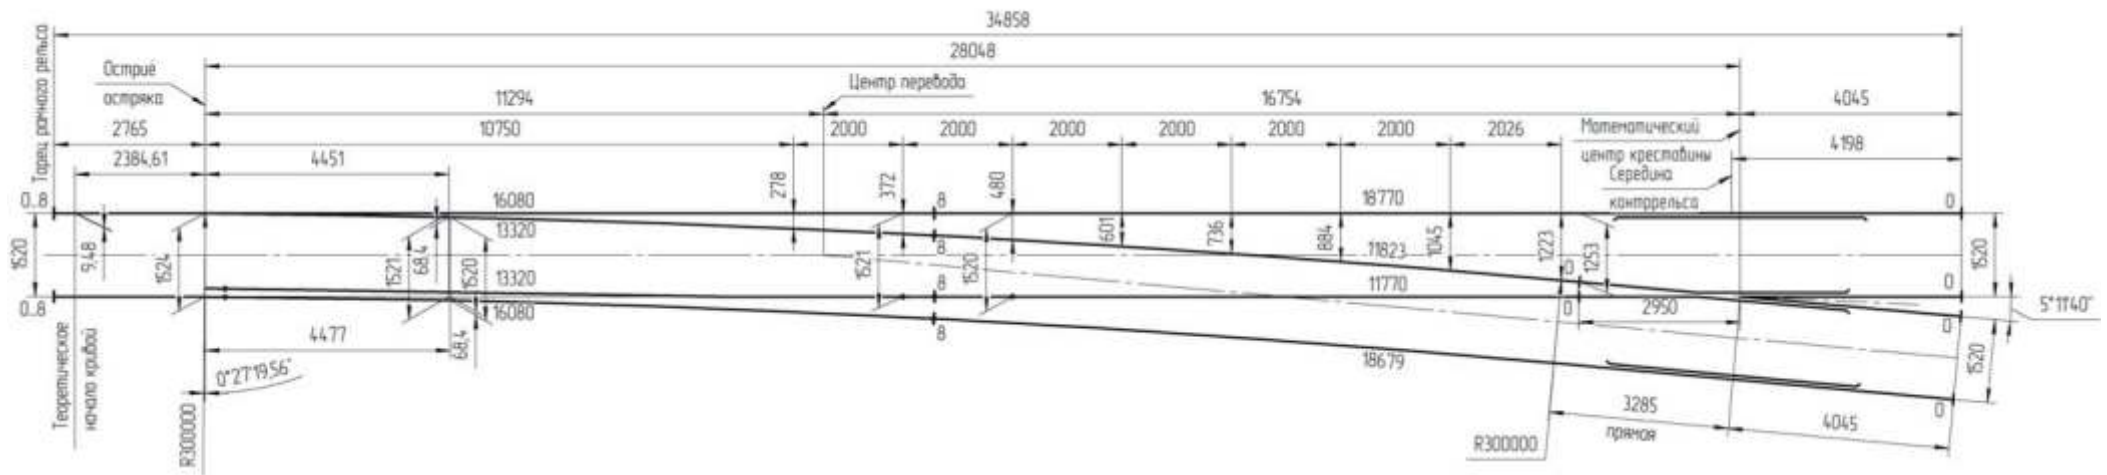

Any configuration options based on the Customer's needs, requested in accordance with the established procedure are allowed.