

Схема укладки стрелочного перевода типа Р65 марки 1/11 модернизированный пр. Kz2764.00.000; (-01)


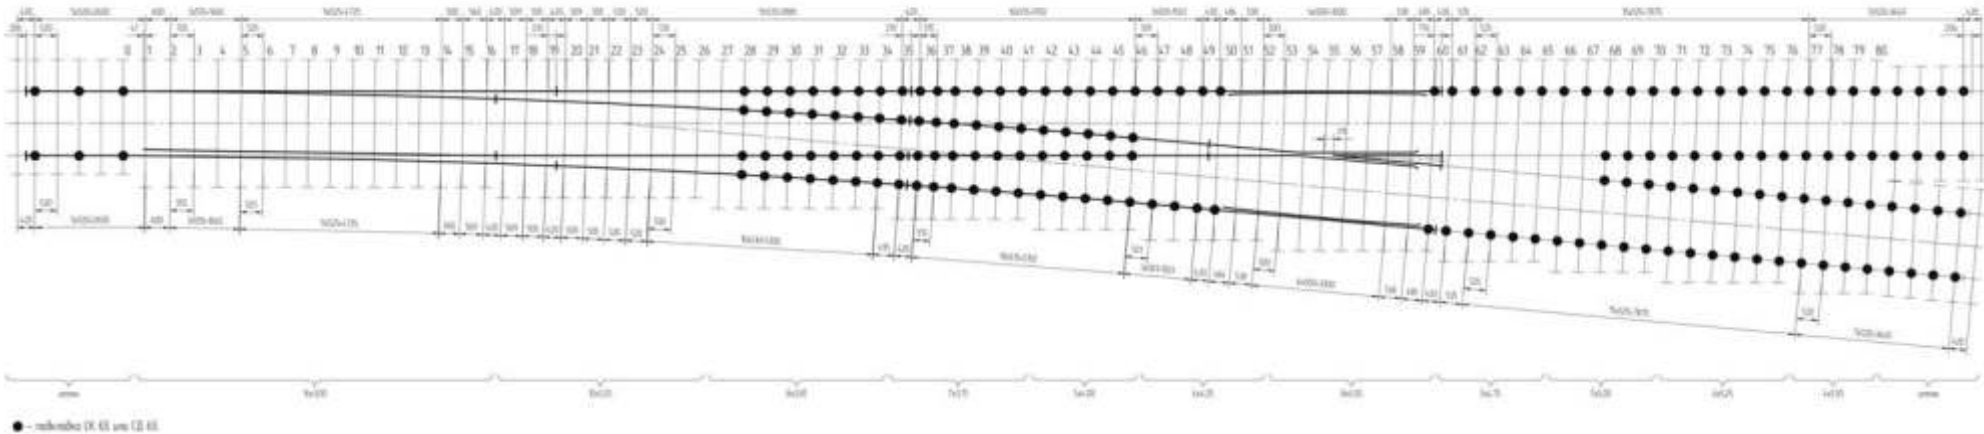


Схема геометрических размеров стрелочного перевода типа Р65 марки 1/11 модернизированный пр. Kz2764.00.000; (-01)

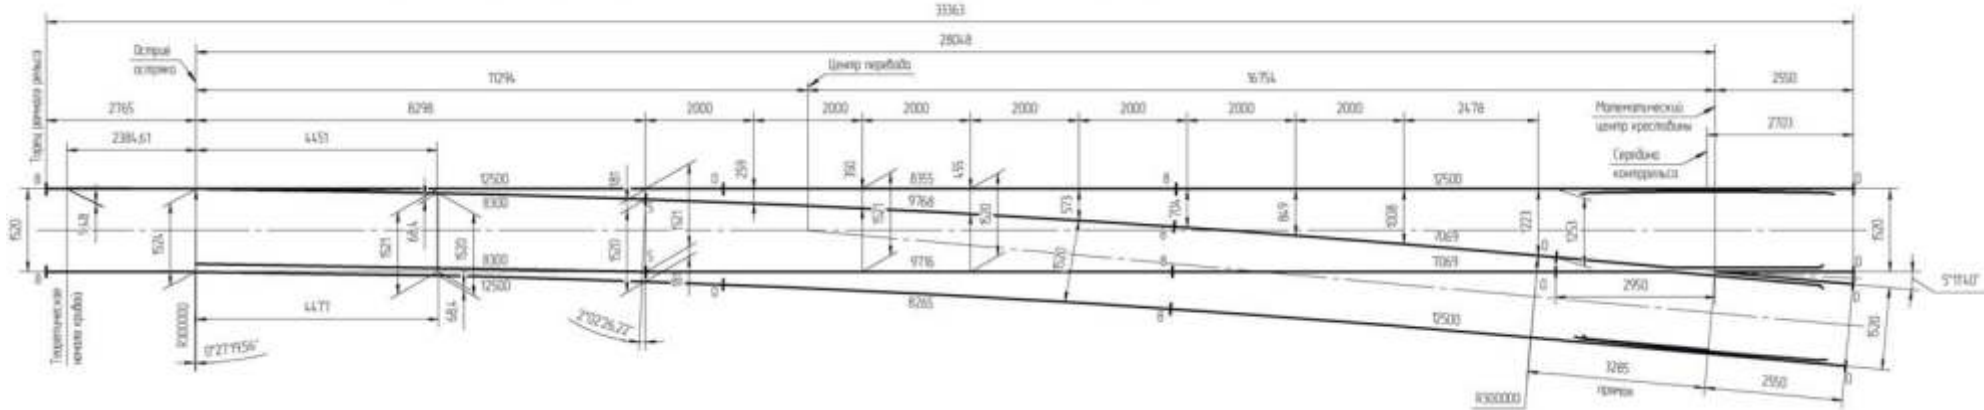

Any configuration options based on the Customer's needs, requested in accordance with the established procedure are allowed.