

Схема укладки стрелочного перевода типа P50 марки 1/9 пр. Kz2643.00.000; (-01)


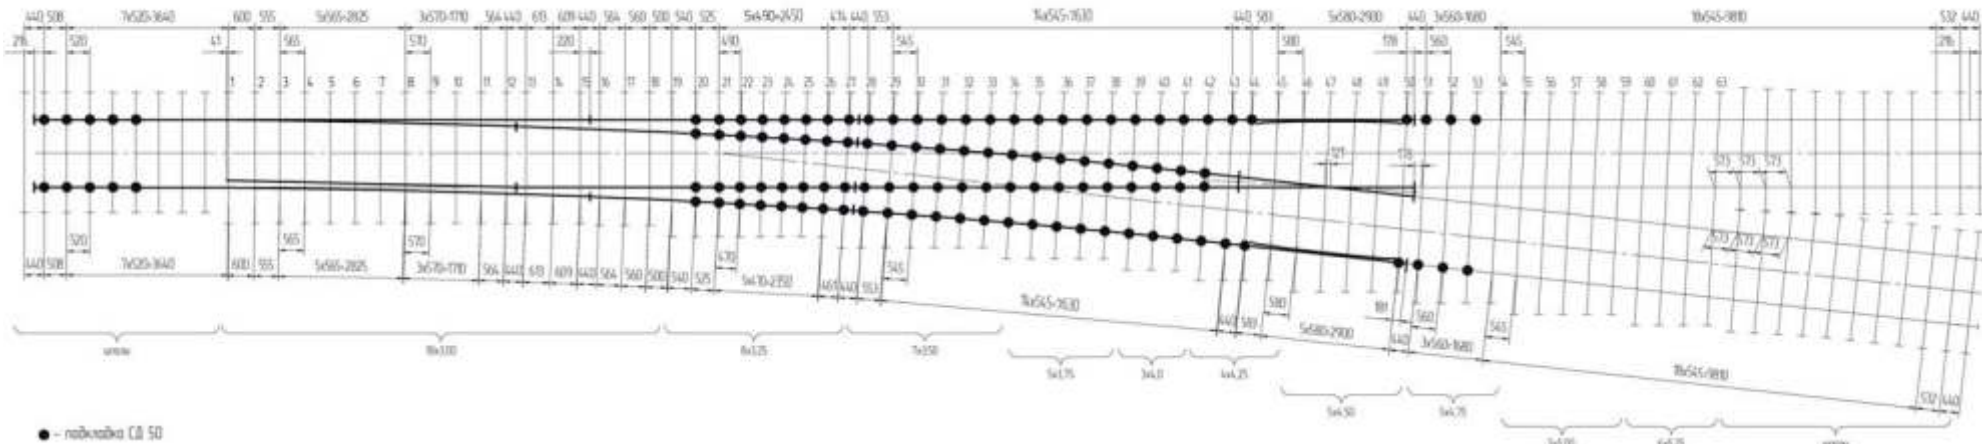


Схема геометрических размеров стрелочного перевода типа P50 марки 1/9 пр. Kz2643.00.000; (-01)

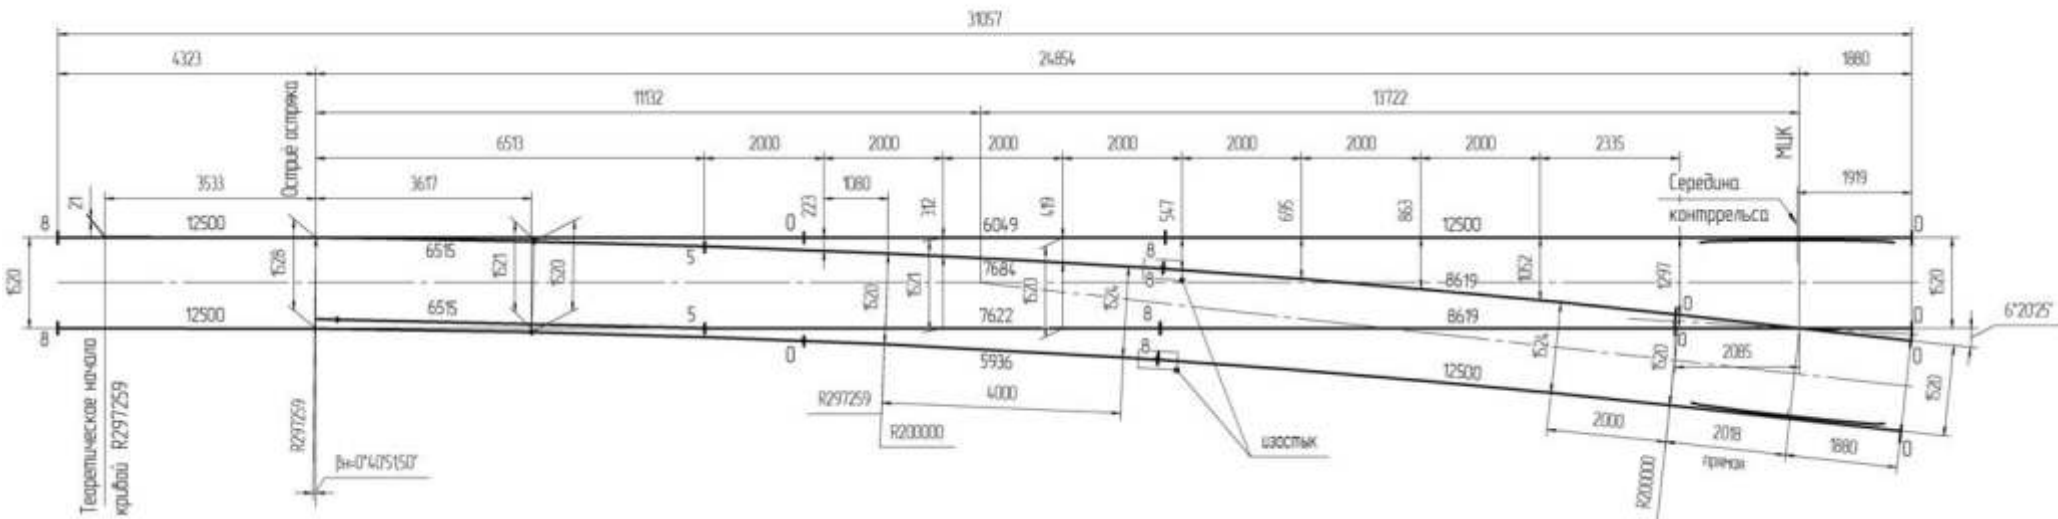

Any configuration options based on the Customer's needs, requested in accordance with the established procedure are allowed.