



Схема укладки стрелочного перевода симметричного типа Р65 марки 1/6 пр. Kz2307.00.000

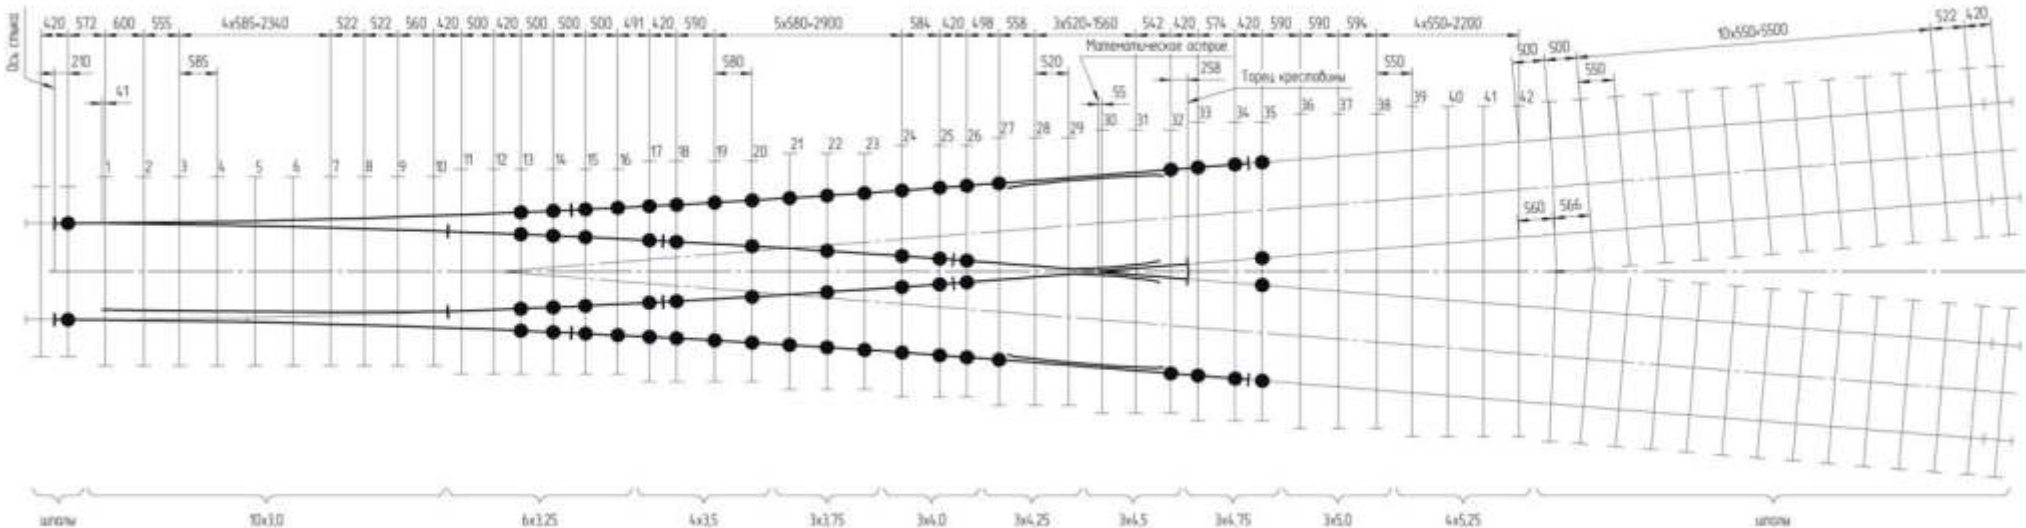

● - подкладка СД 65

Схема геометрических размеров стрелочного перевода симметричного типа Р65 марки 1/6 пр. Kz2307.00.000

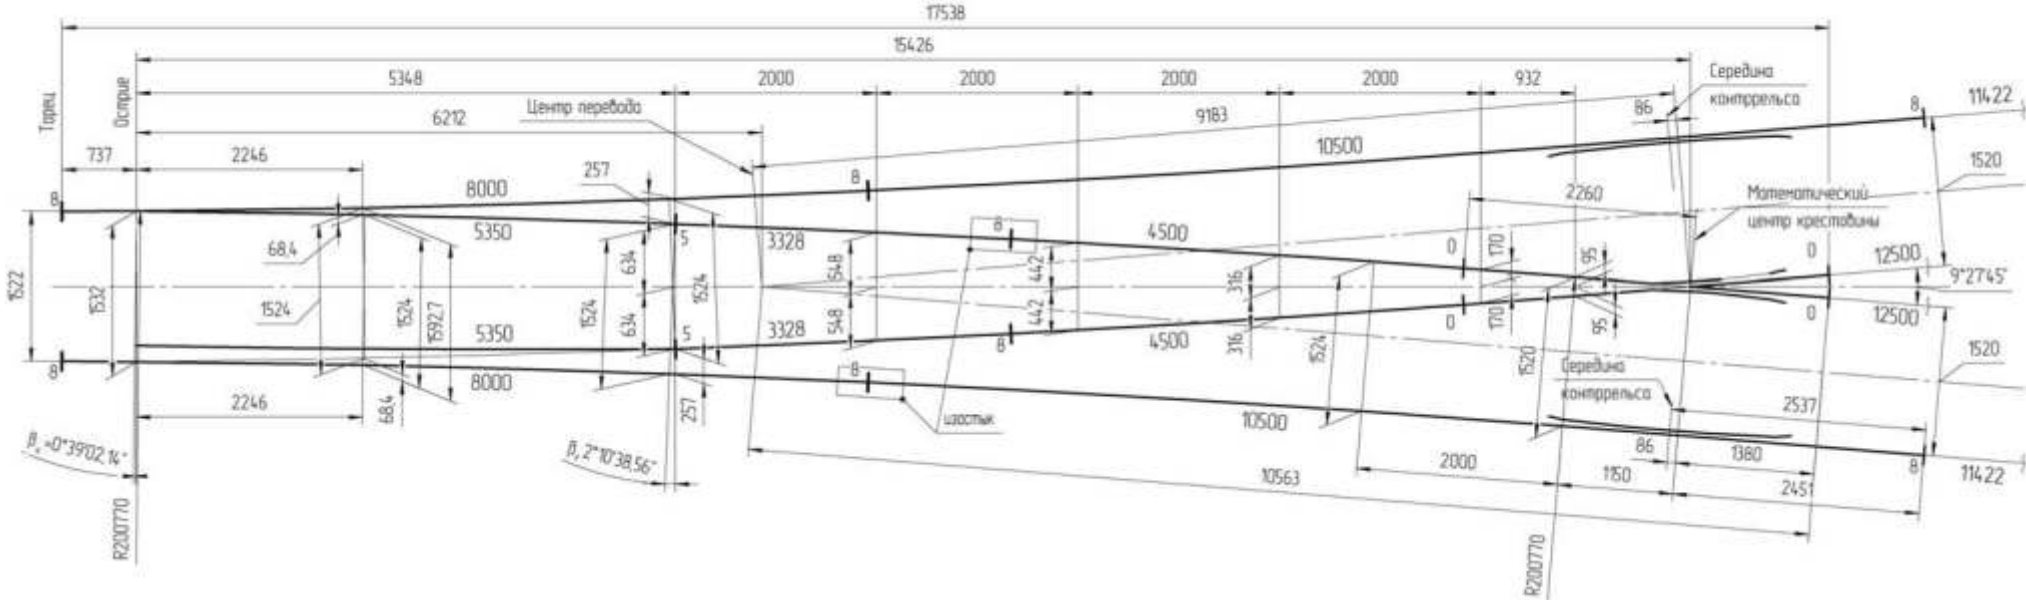

Any configuration options based on the Customer's needs, requested in accordance with the established procedure are allowed.