Схема укладки стрелочного перевода симметричного типа Р50 марки 1/6 пр. Kz1581.00.000

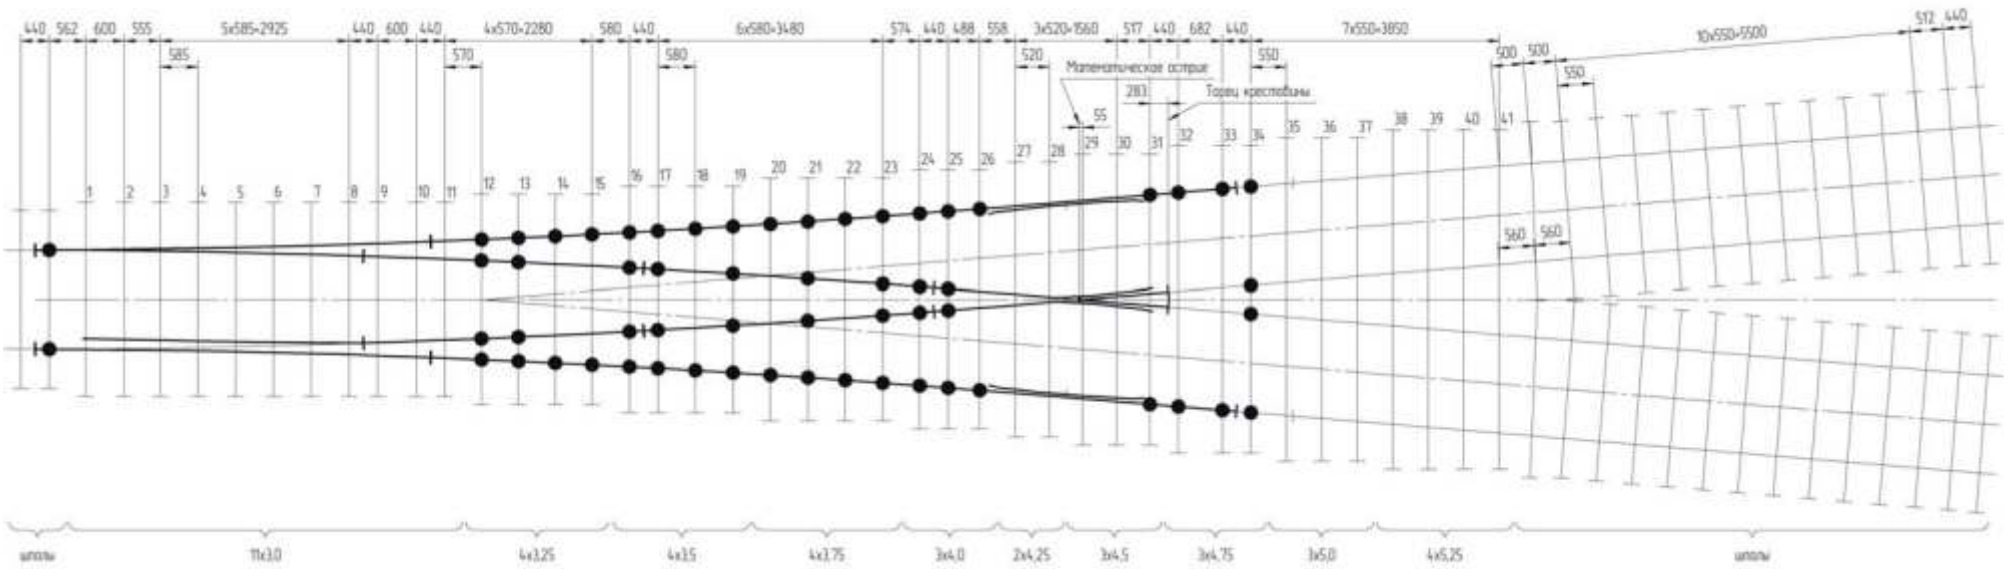

● – подкладка СД 50

Схема геометрических размеров стрелочного перевода симметричного типа Р50 марки 1/6 пр. Kz1581.00.000

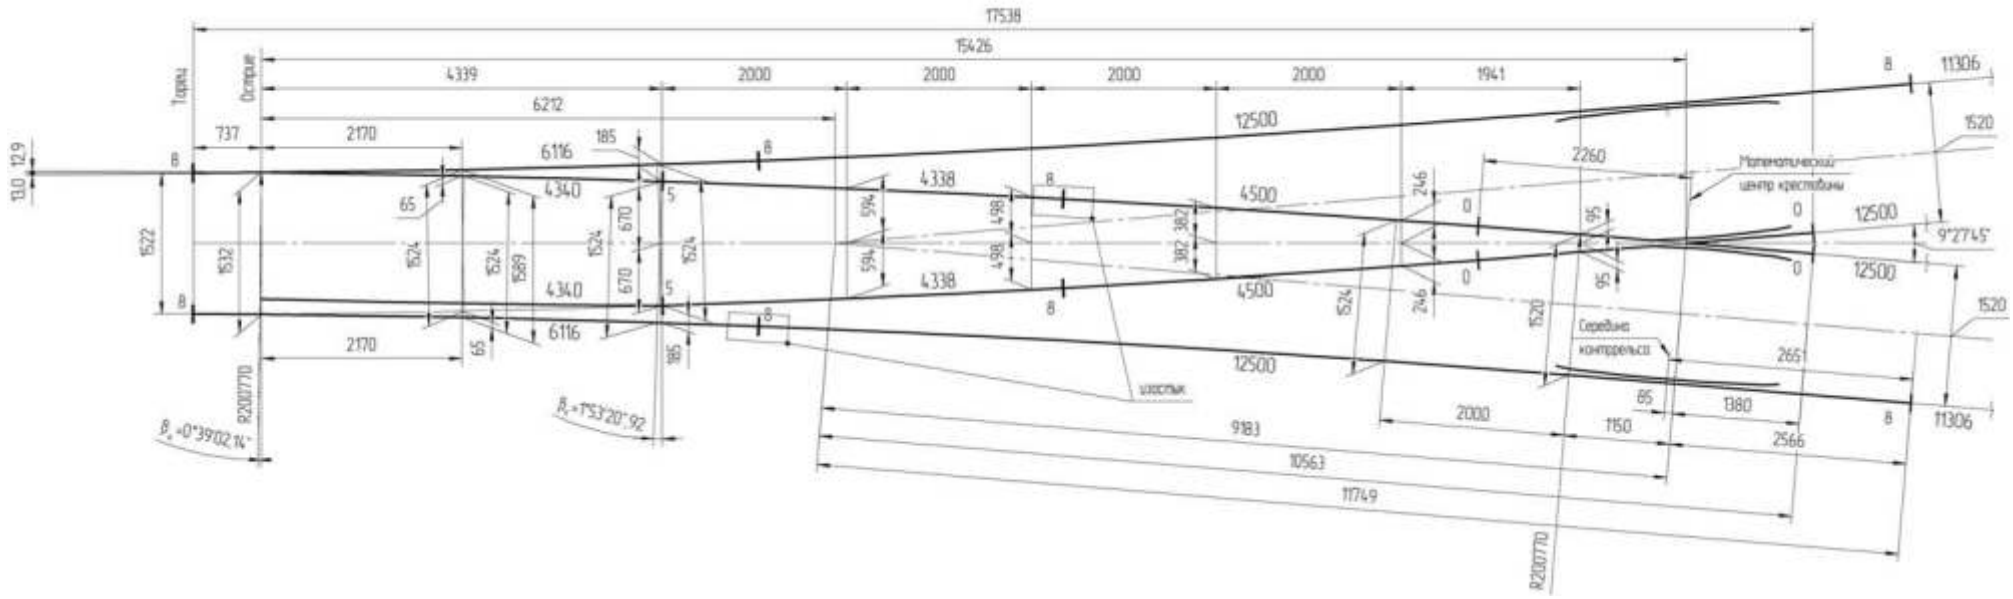

Any configuration options based on the Customer's needs, requested in accordance with the established procedure are allowed.