Схема укладки стрелочного перевода типа Р65 марки 1/9 колеи 1524 мм пр. ЛПТП.665121.102Кz-02; (-03)

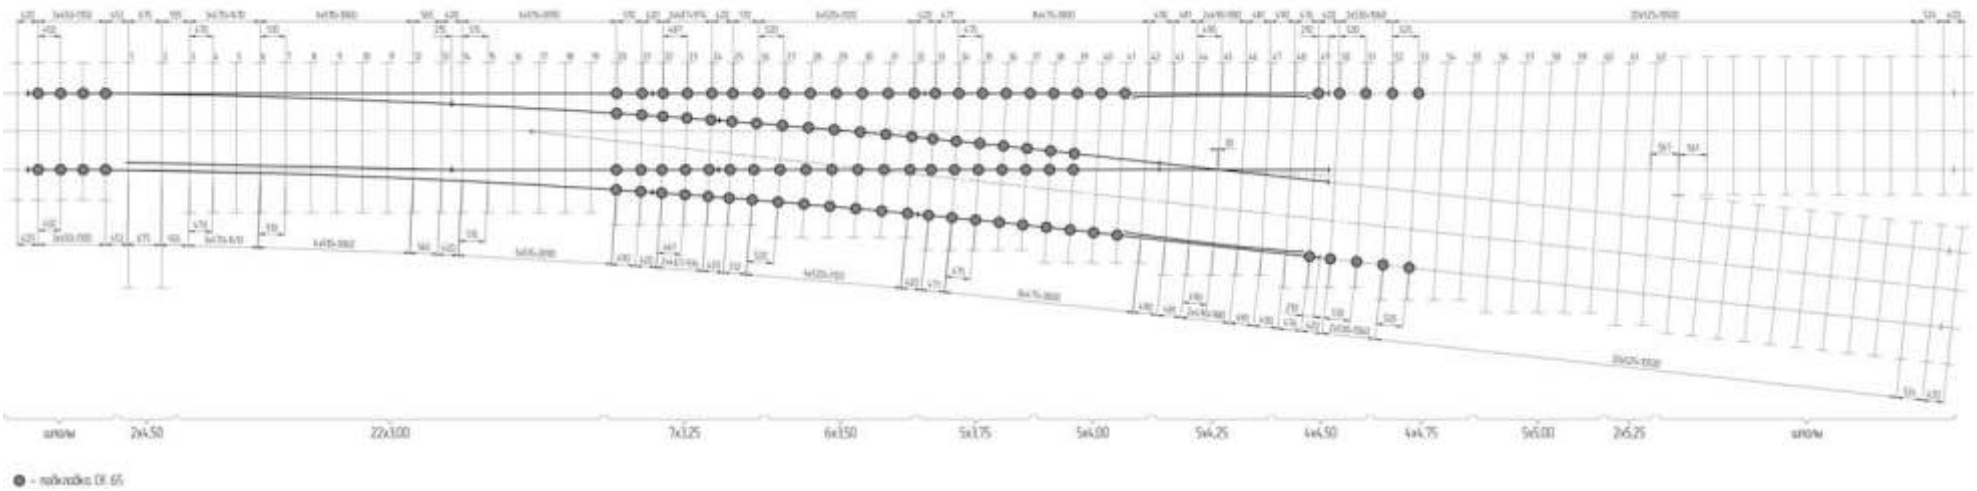

Схема геометрических размеров стрелочного перевода типа Р65 марки 1/9 колеи 1524 мм пр. ЛПТП.665121.102Кz-02; (-03)

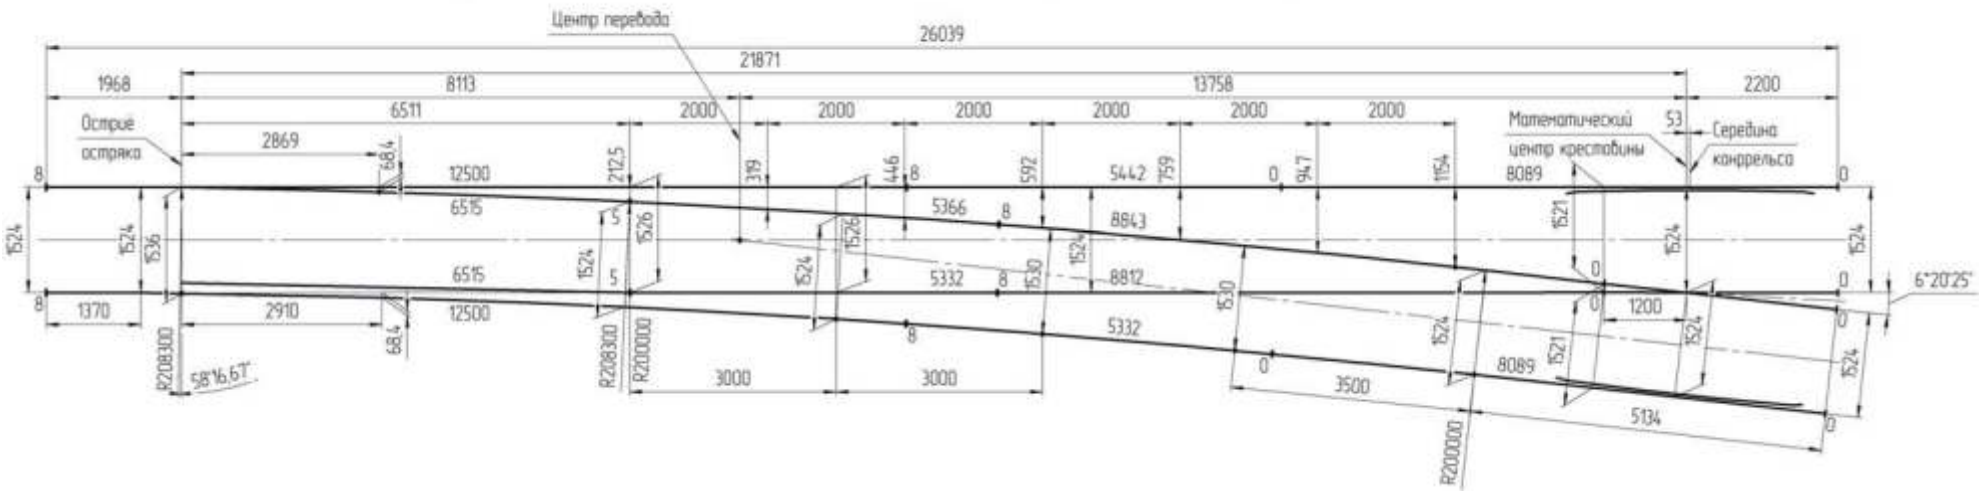

Any configuration options based on the Customer's needs,
requested in accordance with the established procedure are allowed.