Схема укладки стрелочного перевода типа Р50 марки 1/11 пр. Kz2642.00.000; (-01)

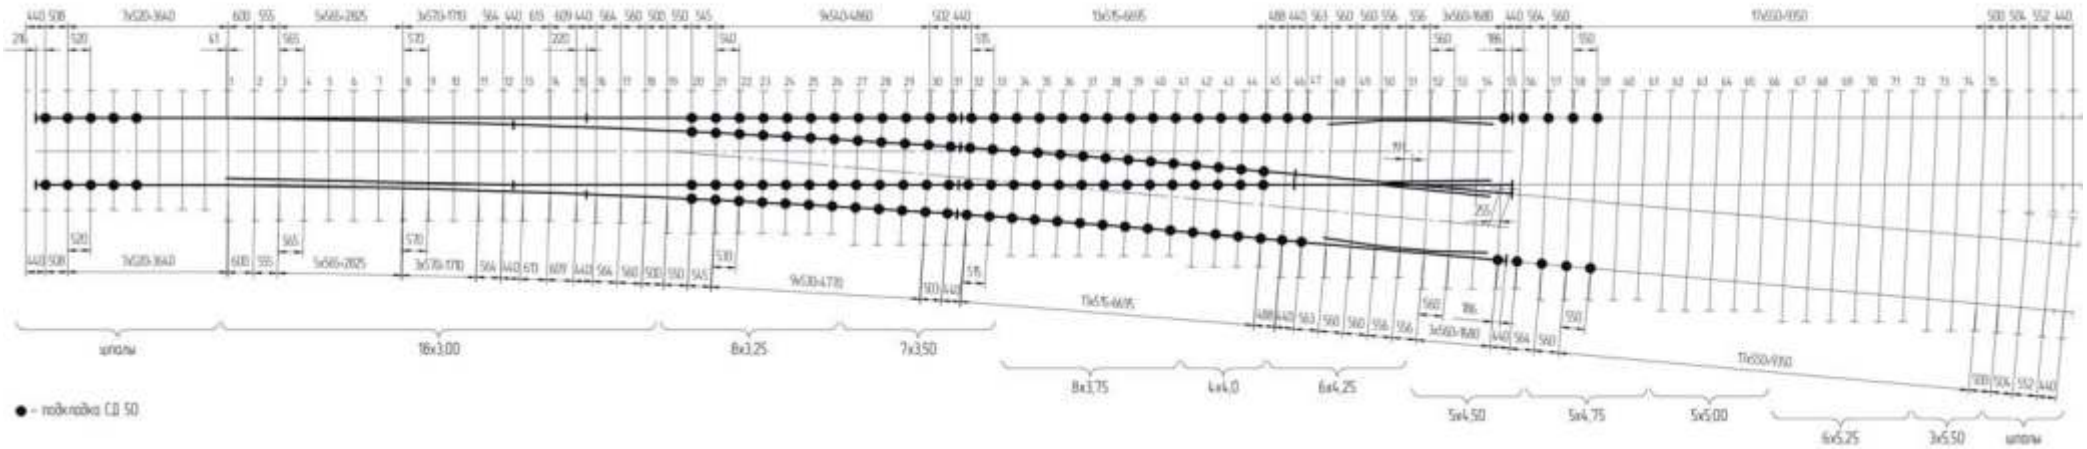

Схема геометрических размеров стрелочного перевода типа Р50 марки 1/11 пр. Kz2642.00.000; (-01)

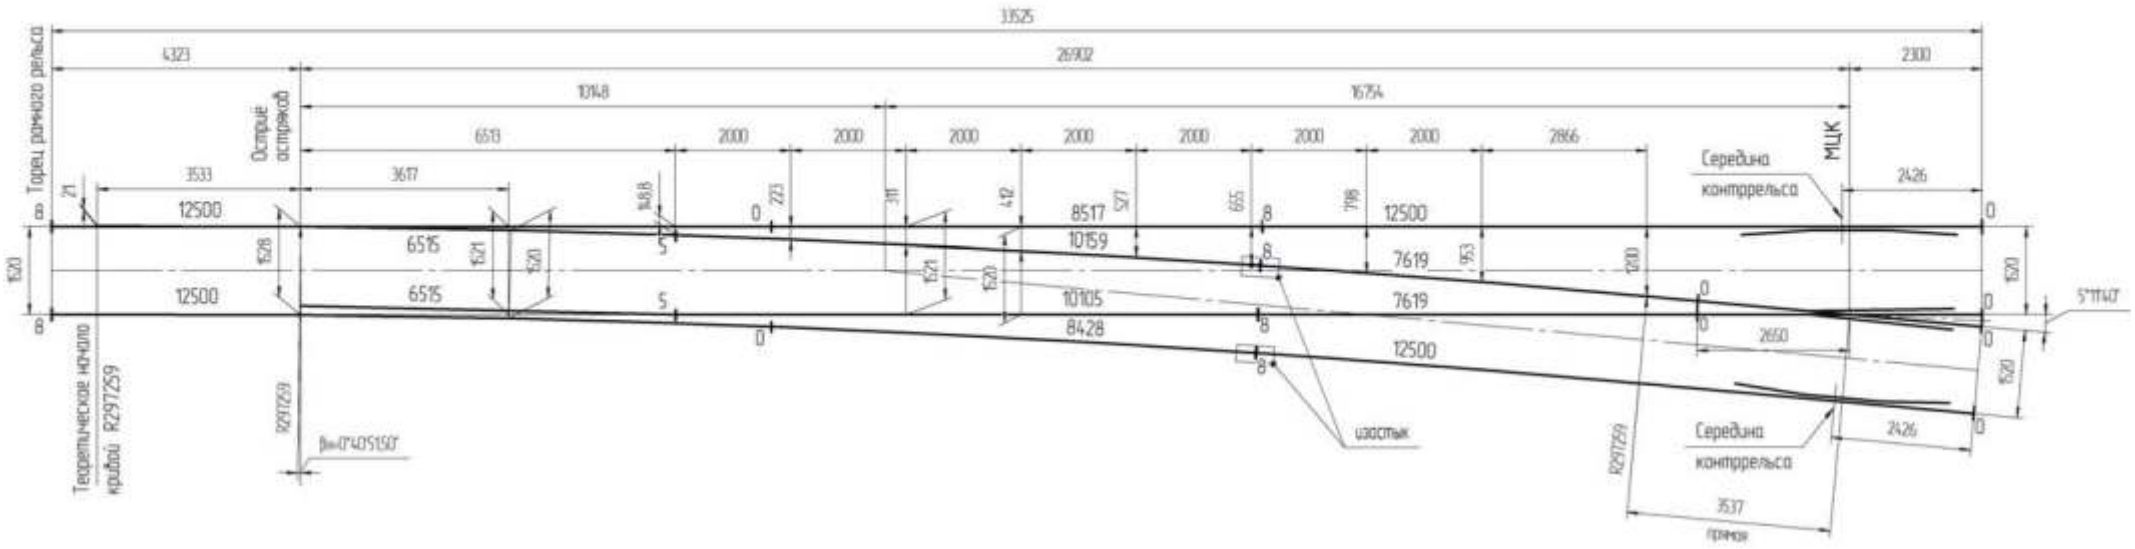

Допускаются любые варианты комплектации
согласно потребности заказчика, оформленные в установленном порядке.