

Схема укладки стрелочного перевода типа P50 марки 1/9 пр. Kz2643.00.000; (-01)


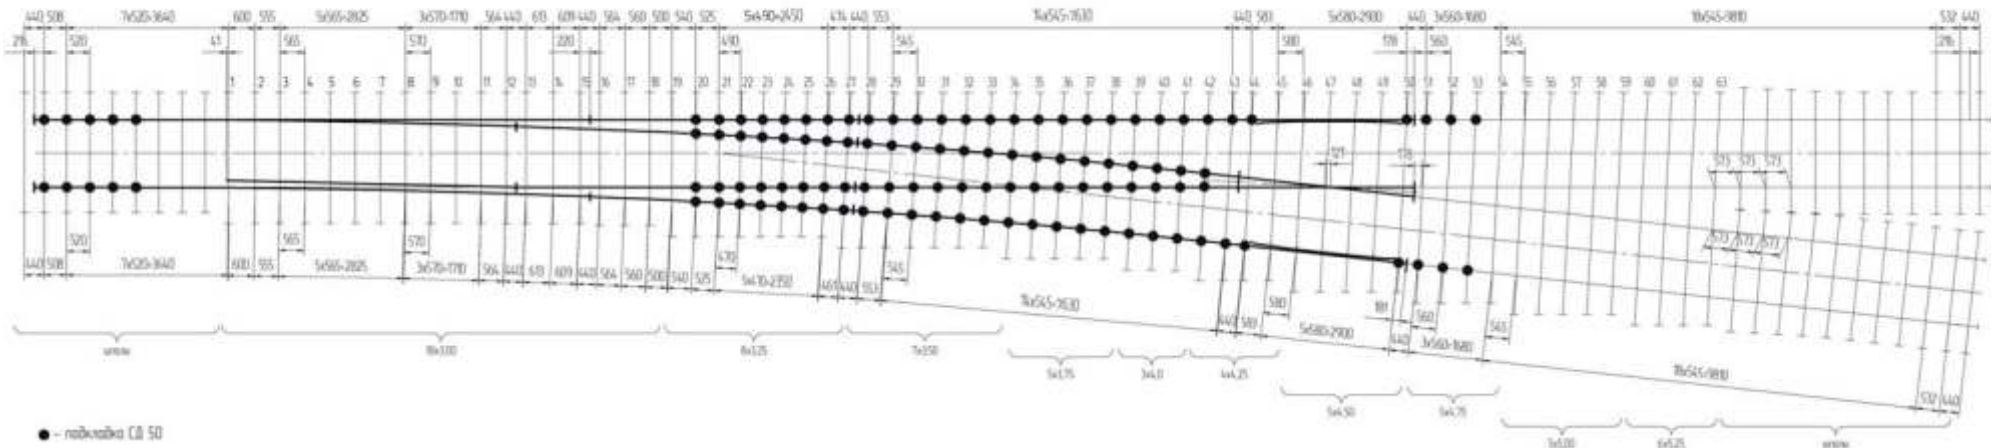


Схема геометрических размеров стрелочного перевода типа P50 марки 1/9 пр. Kz2643.00.000; (-01)

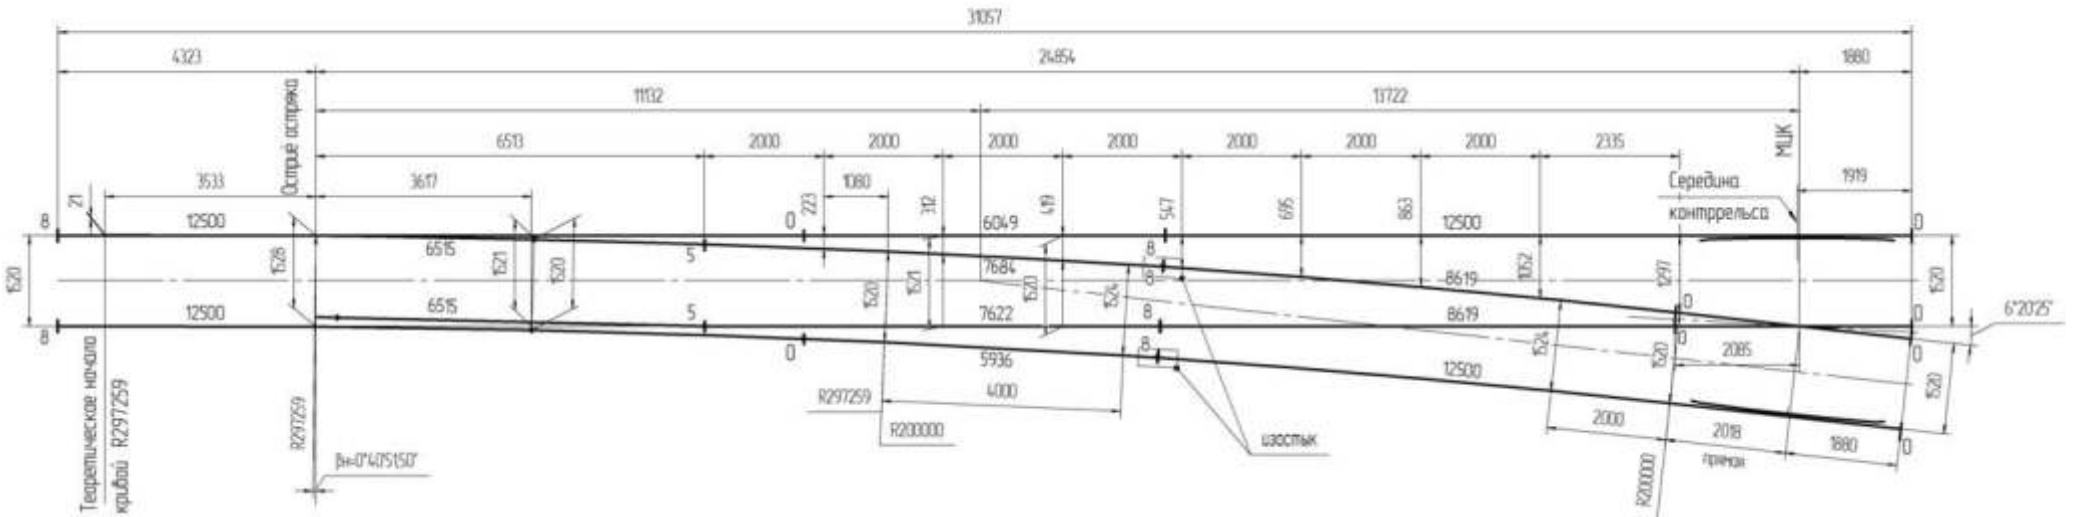

Допускаются любые варианты комплектации согласно потребности заказчика, оформленные в установленном порядке.