



Схема укладки стрелочного перевода двойного перекрестного типа Р65 марки 1/9 колеи 1520 мм пр. Кз1580.00.000

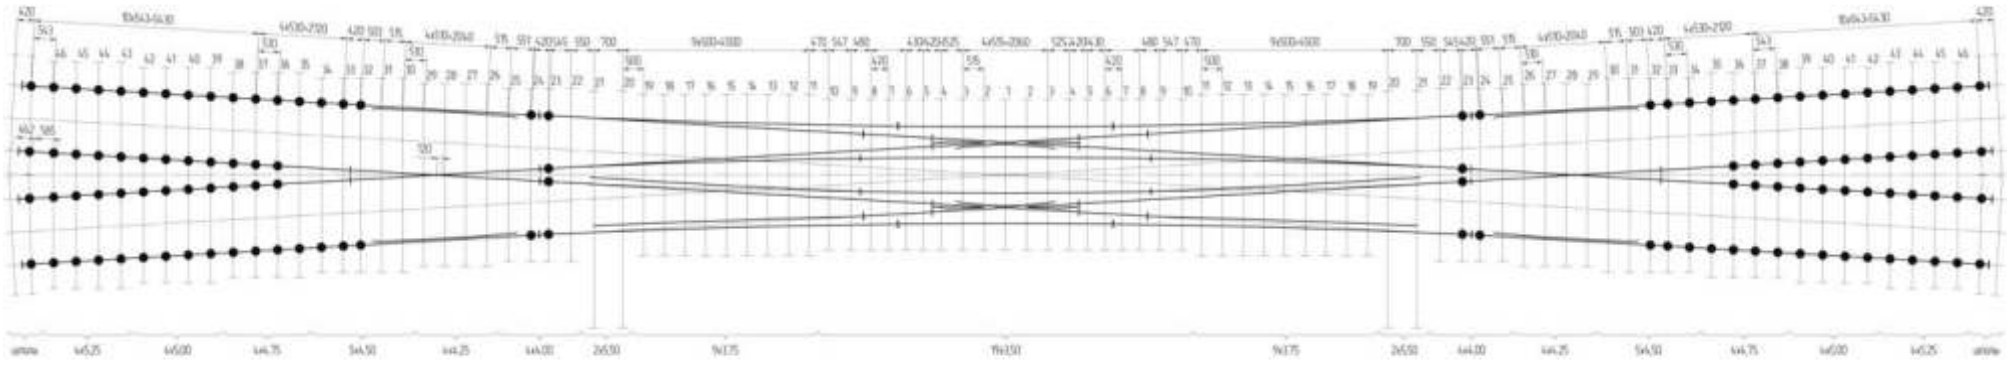

● - подкладка СД 65

Схема геометрических размеров стрелочного перевода двойного перекрестного типа Р65 марки 1/9 колеи 1520 мм пр. Кз1580.00.000

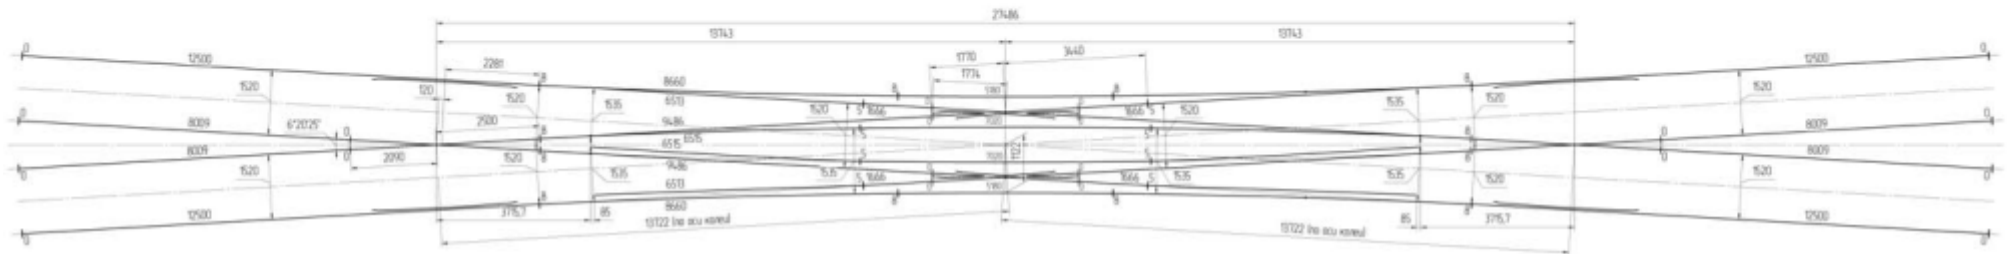

Допускаются любые варианты комплектации согласно потребности заказчика, оформленные в установленном порядке.