Схема укладки стрелочного перевода типа Р65 марки 1/9 колеи 1524 мм пр. ЛПТП.665121.100КzМ-02; (-03)

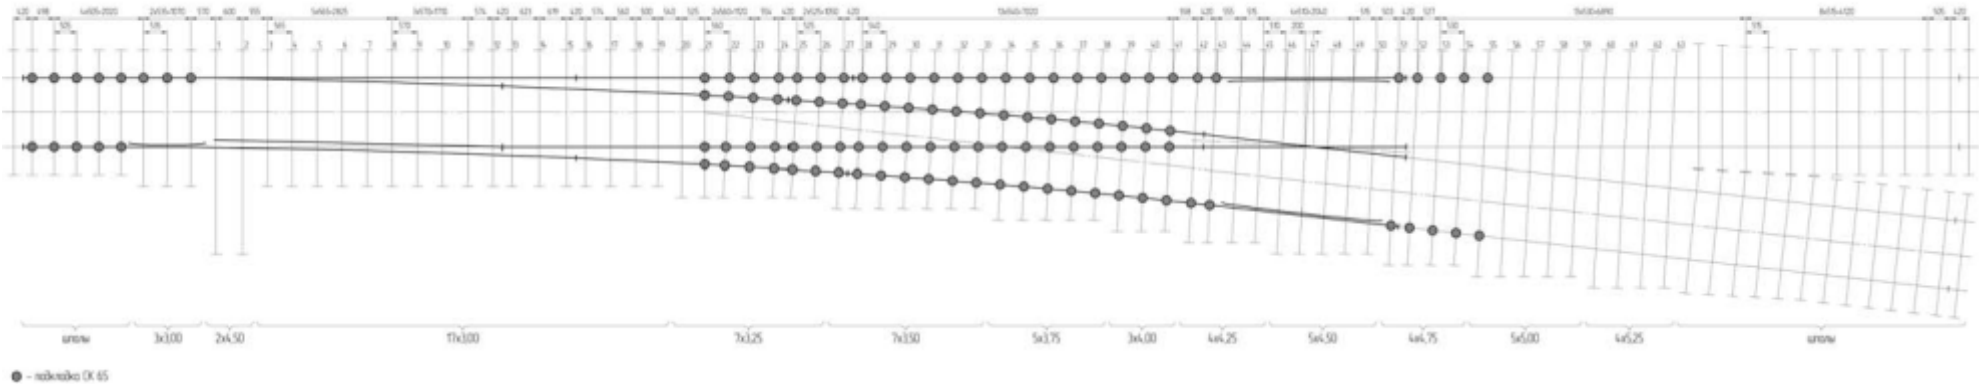

Схема геометрических размеров стрелочного перевода типа Р65 марки 1/9 колеи 1524 мм пр. ЛПТП.665121.100КzМ-02; (-03)

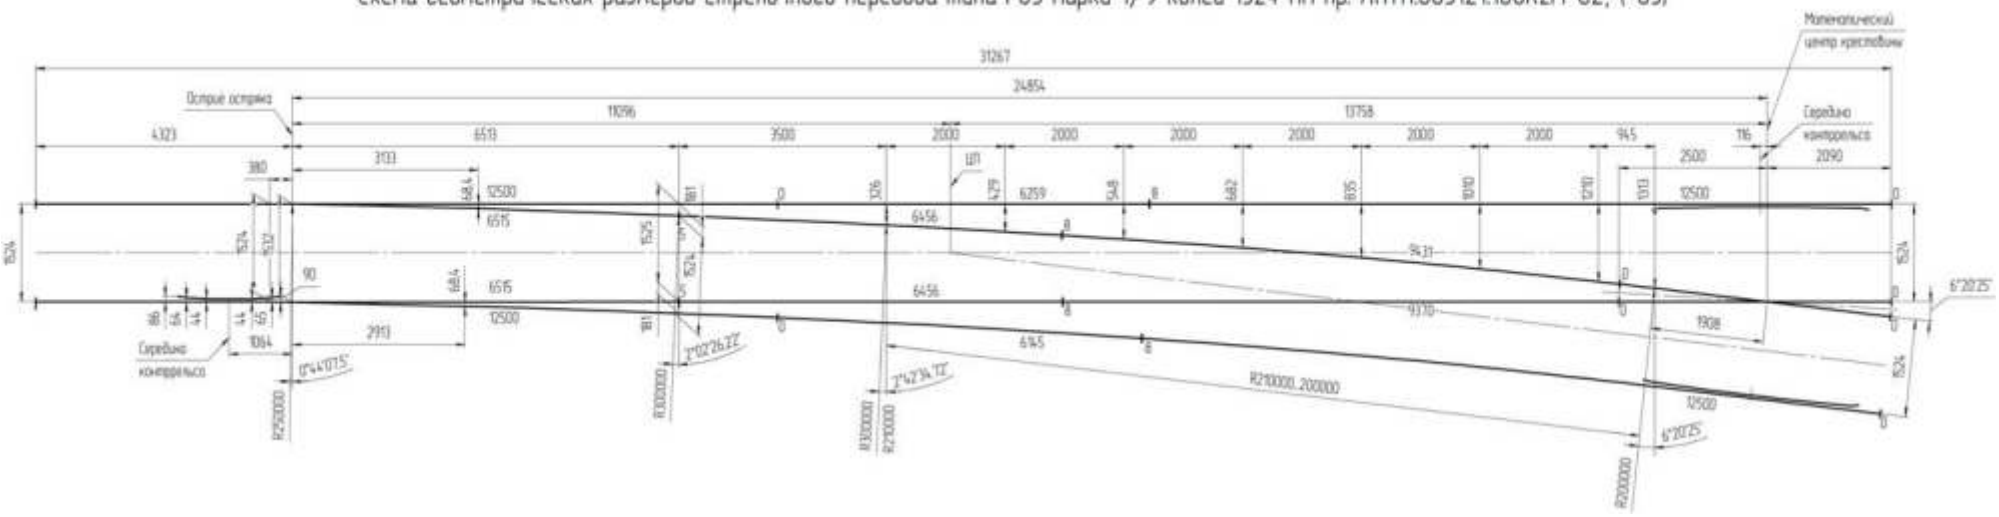

Допускаются любые варианты комплектации
согласно потребности заказчика, оформленные в установленном порядке.