Схема укладки стрелочного перевода типа Р65 марки 1/9 колеи 1524 мм пр. ЛПТП.665121.101KzM; (-01)

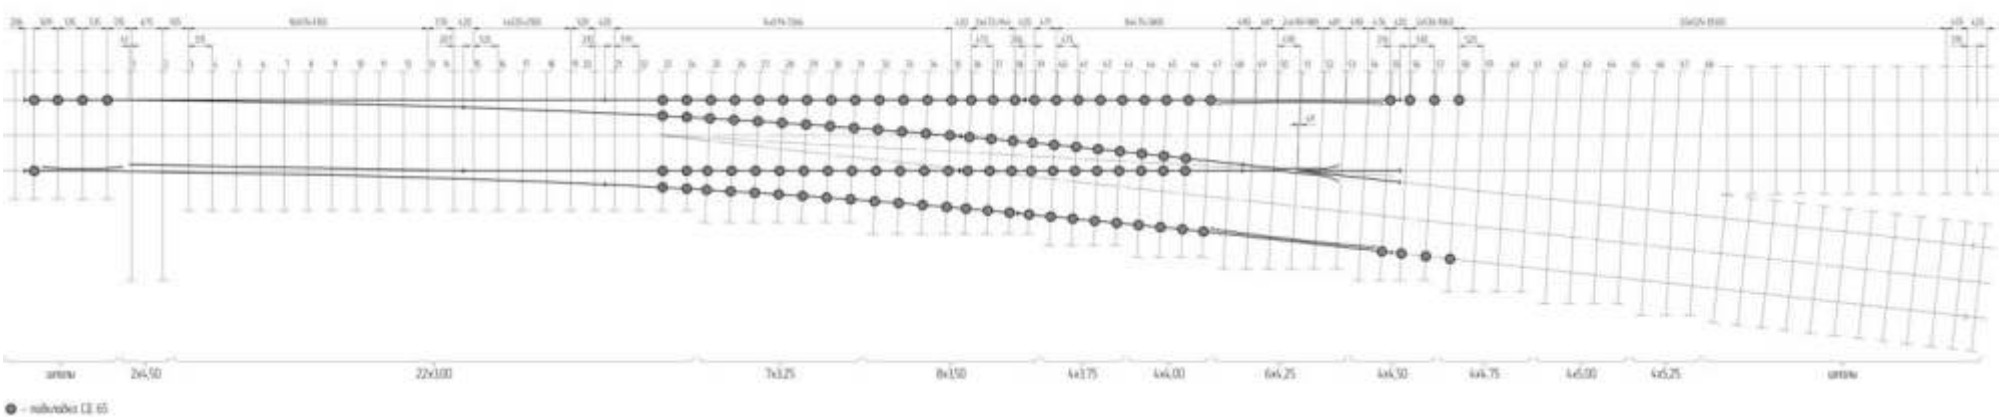

Схема геометрических размеров стрелочного перевода типа Р65 марки 1/9 колеи 1524 мм пр. ЛПТП.665121.101KzM; (-01)

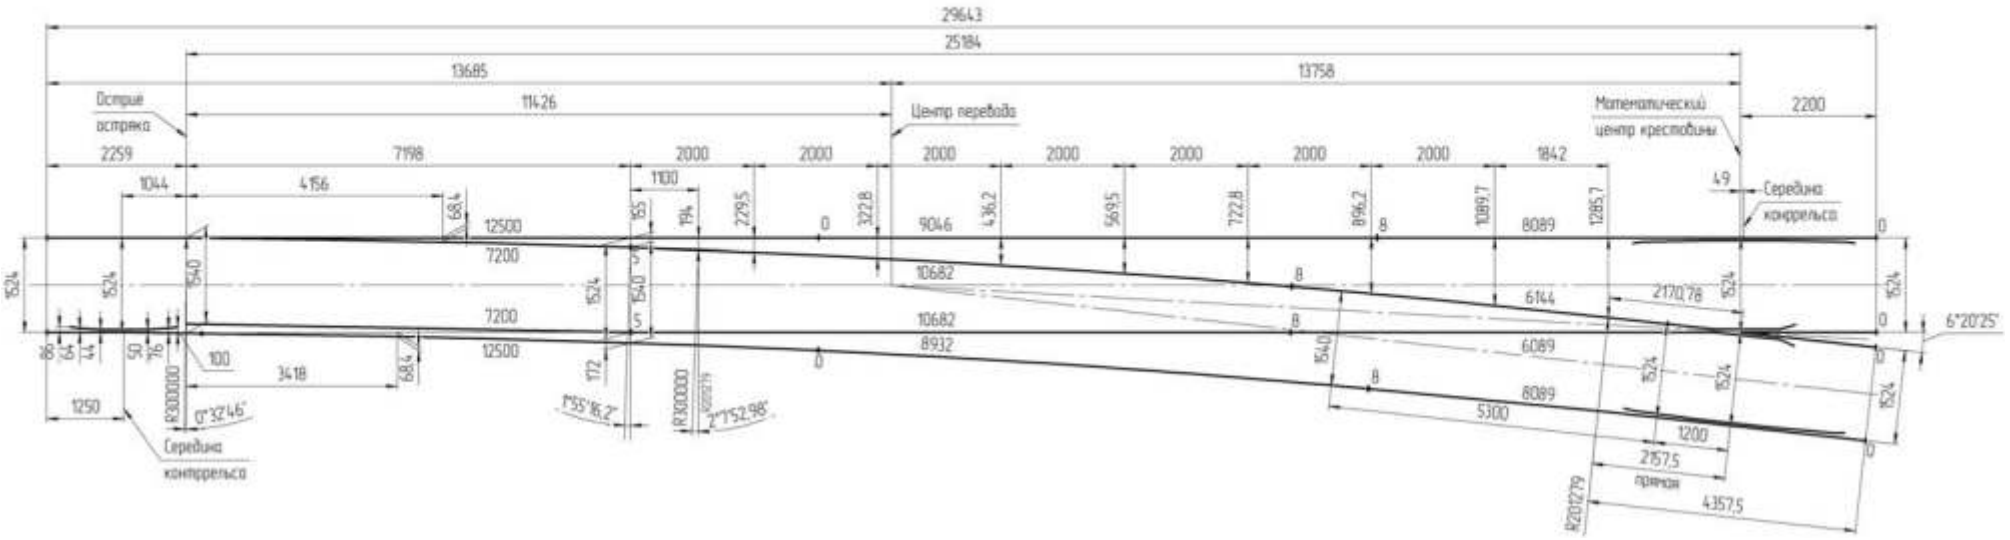

Допускаются любые варианты комплектации
согласно потребности заказчика, оформленные в установленном порядке.