

Схема укладки башмакоотраствителя типа P50 колеи 1520 мм пр. Kz1703.000


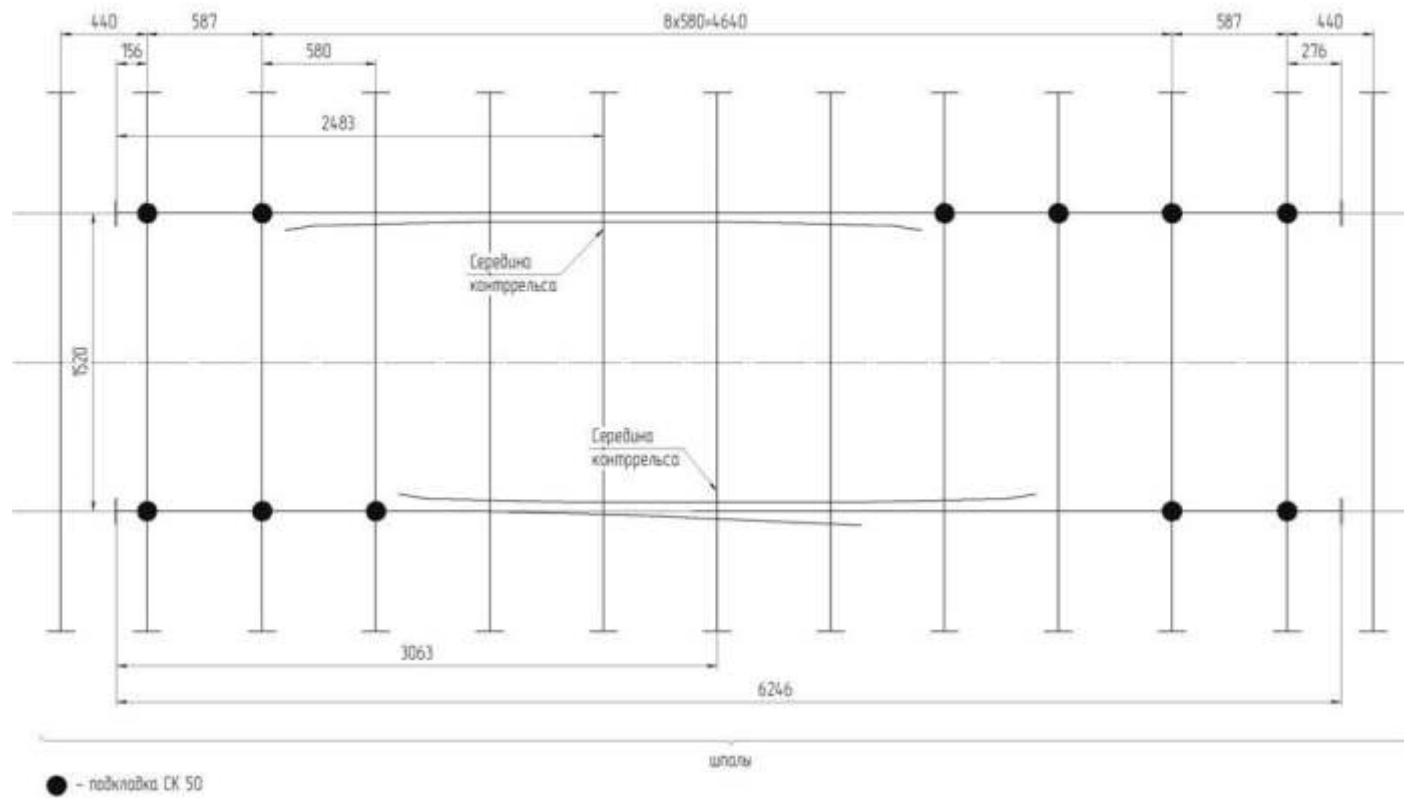


Схема геометрических размеров башмакоотраствителя типа P50 колеи 1520 мм пр. Kz1703.000

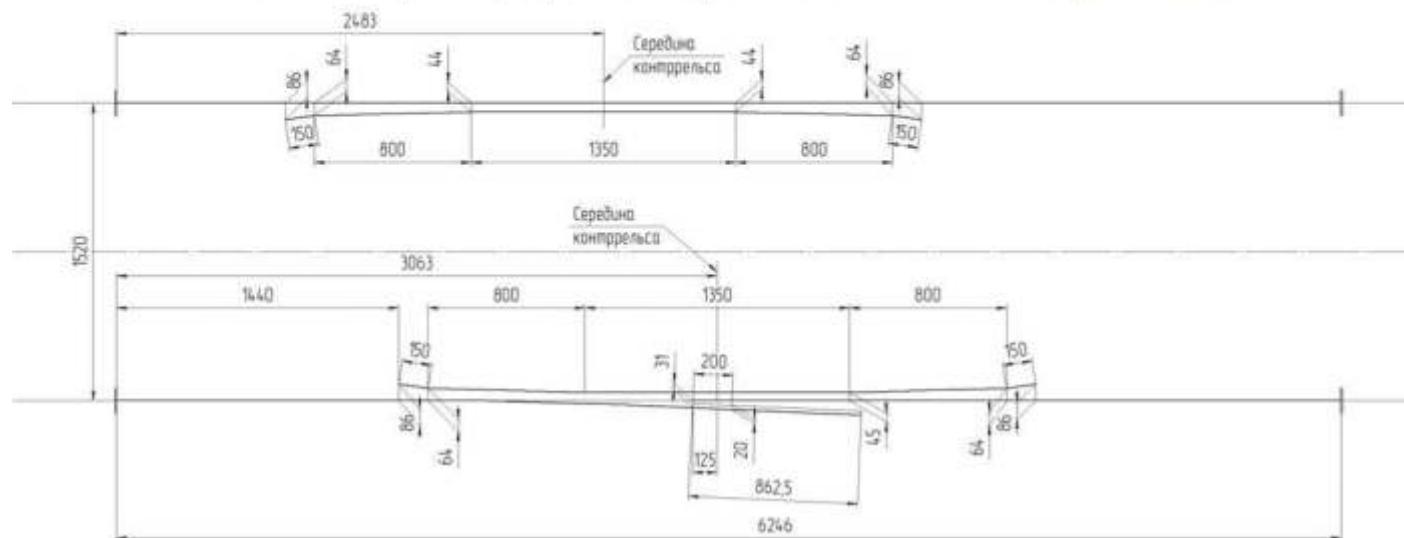

Допускаются любые варианты комплектации согласно потребности заказчика, оформленные в установленном порядке.